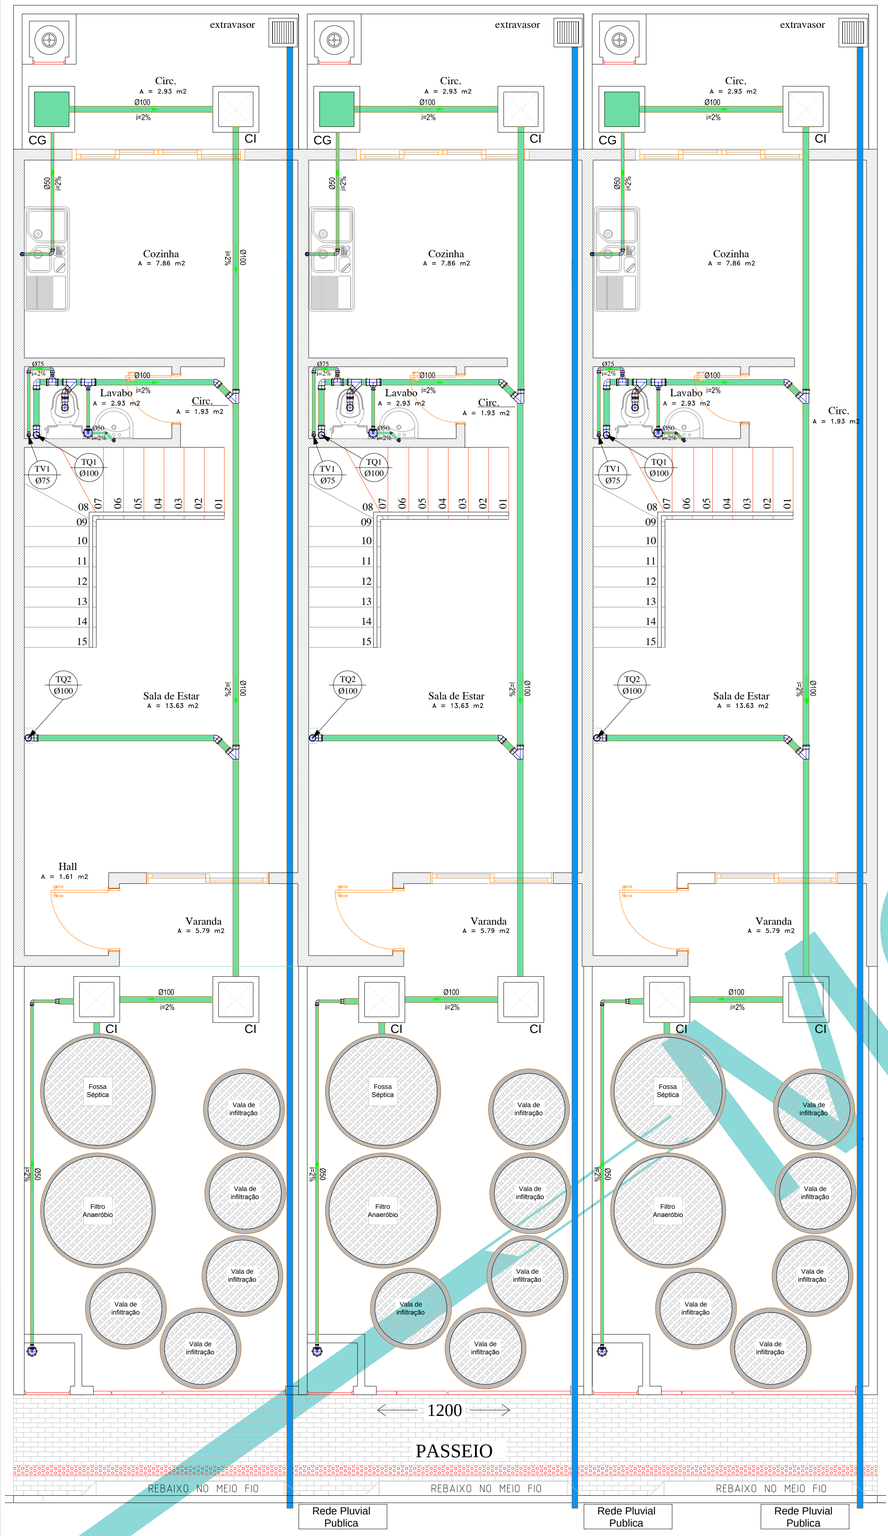

SIMBOLOGIA E LEGENDA HIDRO-SANITARIO				
SIMBOLOGIA	LEGENDA			
	CX. DE INSPECAO	CS	CAIXA SIFONADA	BI	BIDÊ
	CX. DE GORDURA	RP	REGISTRO PRESSÃO	VS	VASO SANITÁRIO
	CX. DE PASSAGEM PLUVIAL	TQS	TUBO DE QUEDA SANITARIO	LV	LAVATÓRIO
	BOMBAS	CAF	COLUNA DE ÁGUA FRIA	CH	CHUVEIRO
	HIDROMETRO INDIVIDUAL	REC	RECALQUE	PIA	PIA DE COZINHA
	DESCIDAS ÁGUA QUENTE/FRIA	TQP	TUBO DE QUEDA PLUVIAL	BA	BANHEIRA - HIDRO
	AQUECEDOR DE PASSAGEM 35L	TV	TUBO DE VENTILACAO	VD	VÁLVULA DESCARGA
	CLIMATIZADOR	TG	TUBO DE QUEDA DE GORDURA	AQ	AQUECEDOR
	CAIXA SIFONADA	MLR	MAQUINA DE LAVAR ROUPA	RG	REGISTRO GAVETA
	FURAÇÃO DAS PRUMADAS	MLL	MAQUINA DE LAVAR LOUÇA		
	REGISTRO ÁGUA FRIA / QUENTE				
SIMBOLOGIA TUBULAÇÃO				REPRESENTAÇÃO	
	TUBULAÇÃO CLIMATIZADOR		TUBULACAO ÁGUA FRIA		ESTRUTURA
	TUBULACAO PLUVIAL E SANITÁRIA		TUBULAÇÃO ÁGUA QUENTE		ARQUITETURA
			DESVIOS NO TETO		ENCHIMENTO

OBS: REPRESENTAR SOMENTE O PROJETO SANITÁRIO.

* SE ACASO HOUVER REDE COLETORA DE ESGOTO DESCONSIDERAR FOSSA SÉPTICA, FILTRO E VALA DE INFILTRAÇÃO.

MODELO: FOLHA A1

LARGURA DO SELO = 175mm

ALTURA MÍNIMA PARA CAIMBO DE APROVAÇÕES 150mm

APROVAÇÕES:

HIDRÁULICO

SANITÁRIO

ALTURA DO SELO

ÁREA DE SELO

- Designação e emblema da empresa que está elaborando o projeto ou a obra;
- Nome do responsável técnico pelo conteúdo do desenho, com sua identificação (inscrição no órgão de classe) e local para assinatura;
- Local e data;
- Nome ou conteúdo do projeto;
- Conteúdo da prancha (quais desenhos estão presentes na prancha)
- Escala(s) adotada(s) no desenho e unidade;
- Número da prancha;
- Indicação da revisão.

MODELO