


SIMBOLOGIA E LEGENDA HIDRO-SANITARIO				
SIMBOLOGIA		LEGENDA		
CX. DE INSPECAO	CS	CAIXA SIFONADA	BI	BIDÊ
CX. DE GORDURA	RP	REGISTRO PRESSÃO	VS	VASO SANITÁRIO
CX. DE PASSAGEM PLUVIAL	TOS	TUBO DE QUEDA SANITÁRIO	LV	LAVATÓRIO
BOMBAS	CAF	COLUNA DE ÁGUA FRIA	CH	CHUVEIRO
HIDROMETRO INDIVIDUAL	REC	RECALQUE	PIA	PIA DE COZINHA
DESCIDAS ÁGUA QUENTE/FRIA	TQP	TUBO DE QUEDA PLUVIAL	BA	BANHEIRA - HIDRO
AQUECEDOR DE PASSAGEM 3SL	TV	TUBO DE VENTILAÇÃO	VD	VÁLVULA DESCARGA
CLIMATIZADOR	TG	TUBO DE QUEDA DE GORDURA	AQ	AQUECEDOR
CAIXA SIFONADA	MLR	MAQUINA DE LAVAR ROUPA	RG	REGISTRO GAVETA
FURAÇÃO DAS PRUMADAS	MLL	MAQUINA DE LAVAR LOUÇA		
REGISTRO ÁGUA FRIA / QUENTE				
SIMBOLOGIA TUBULAÇÃO		REPRESENTAÇÃO		
TUBULAÇÃO CLIMATIZADOR		TUBULACAO ÁGUA FRIA	ESTRUTURA	
TUBULACAO PLUVIAL E SANITÁRIA		TUBULACAO ÁGUA QUENTE	ARQUITETURA	
		DESVIOS NO TETO	ENCHIMENTO	

MODELO: FOLHA A1

LARGURA DO SELO = 175mm

APROVAÇÕES:

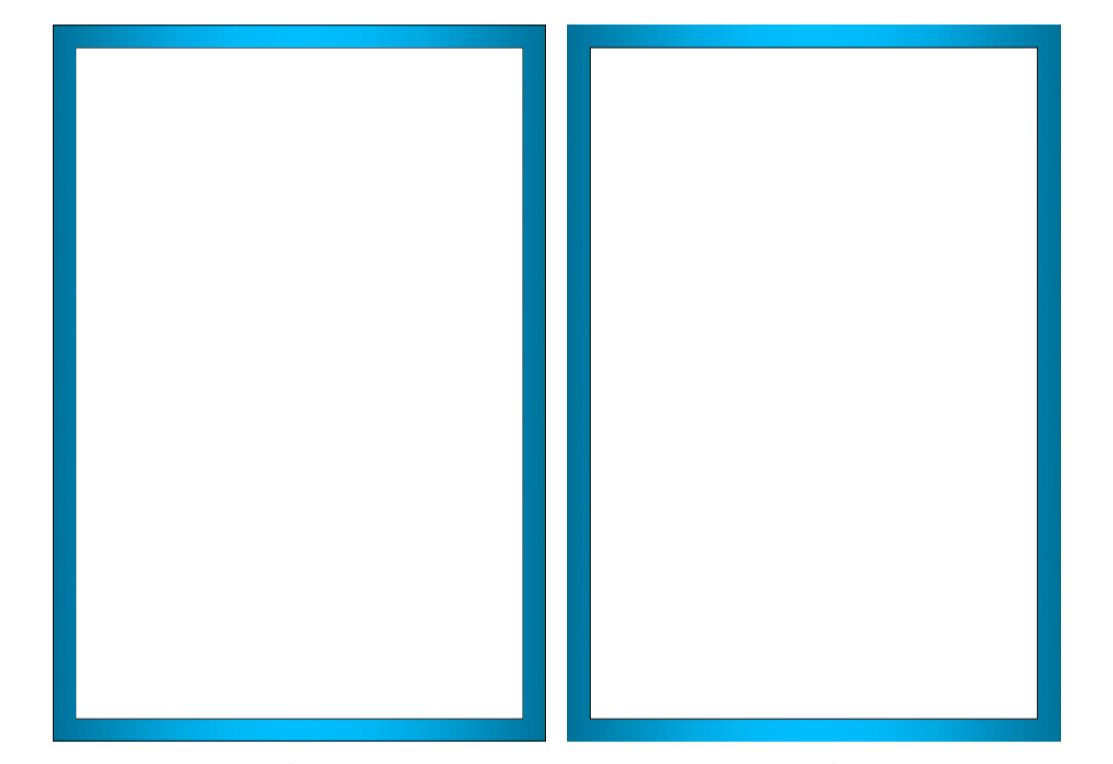


ÁREA DE SELO

ALTURA MÍNIMA PARA CAMBIO DE APROVAÇÕES 150mm

ALTURA DO SELO

- Designação e emblema da empresa que está elaborando o projeto ou a obra;
- Nome do responsável técnico pelo conteúdo do desenho, com sua identificação (inscrição no órgão de classe) e local para assinatura;
- Local e data;
- Nome ou conteúdo do projeto;
- Conteúdo da prancha (quais desenhos estão presentes na prancha)
- Escala(s) adotada(s) no desenho e unidade;
- Número da prancha;
- Indicação da revisão.

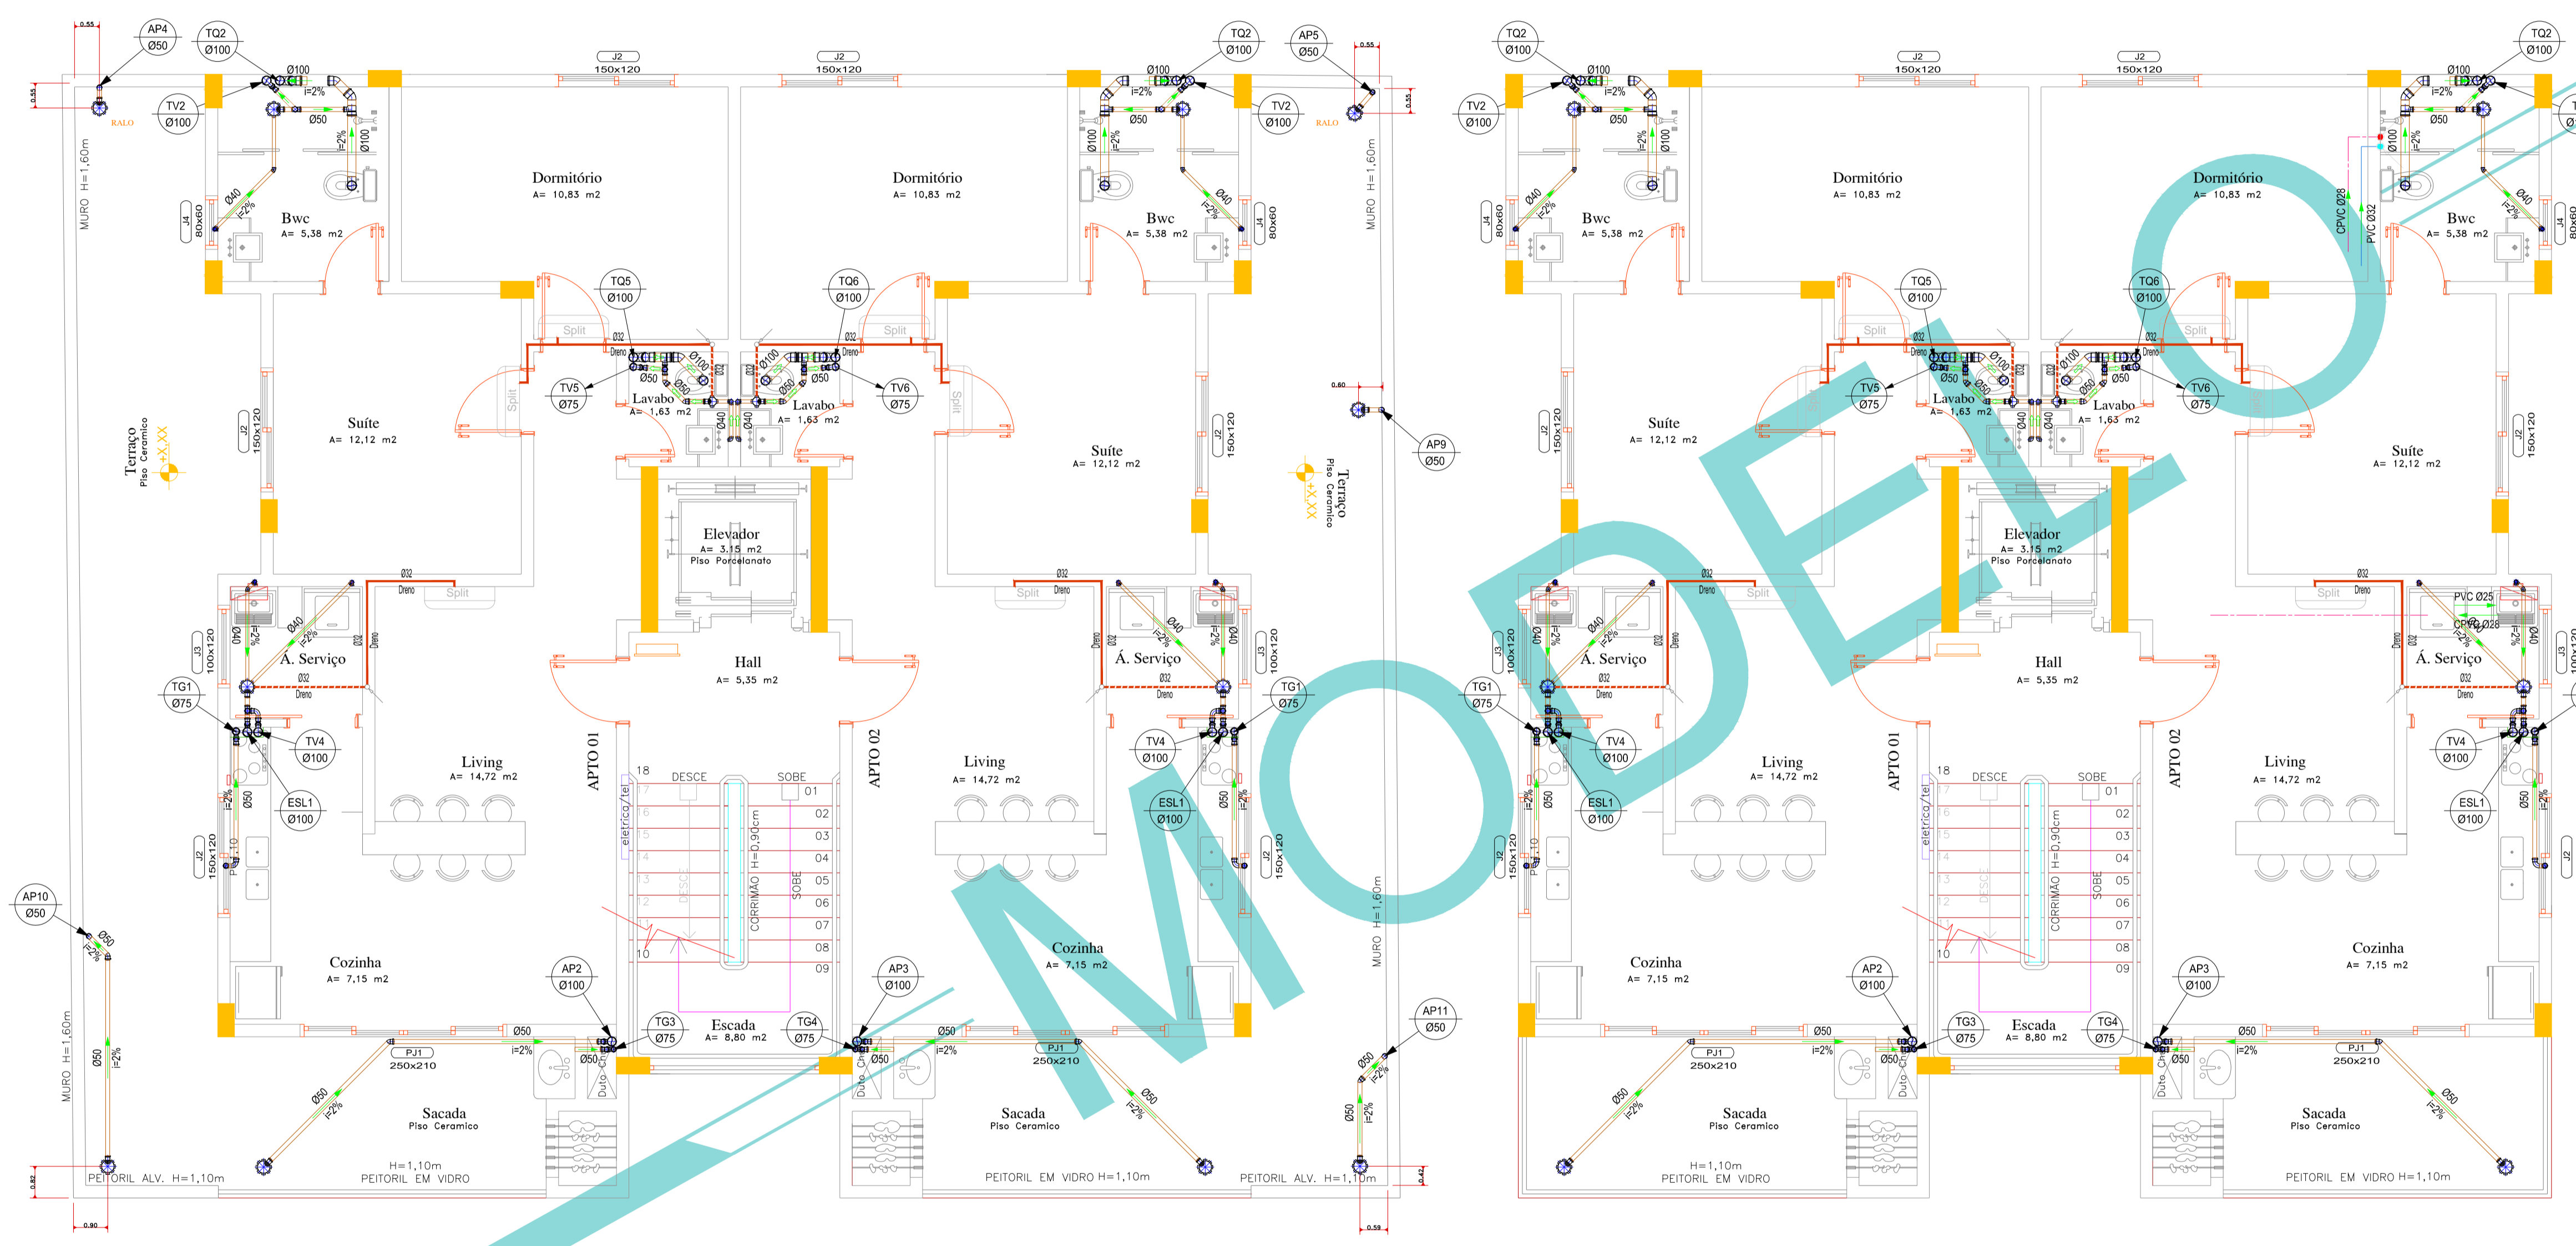

PAVTO - TIPO DIFERENCIADO
 Á: XXX,XX m²
 ESC: 1/50

PAVTO - TIPO (X)
 Á: XXX,XX m²
 ESC: 1/50